


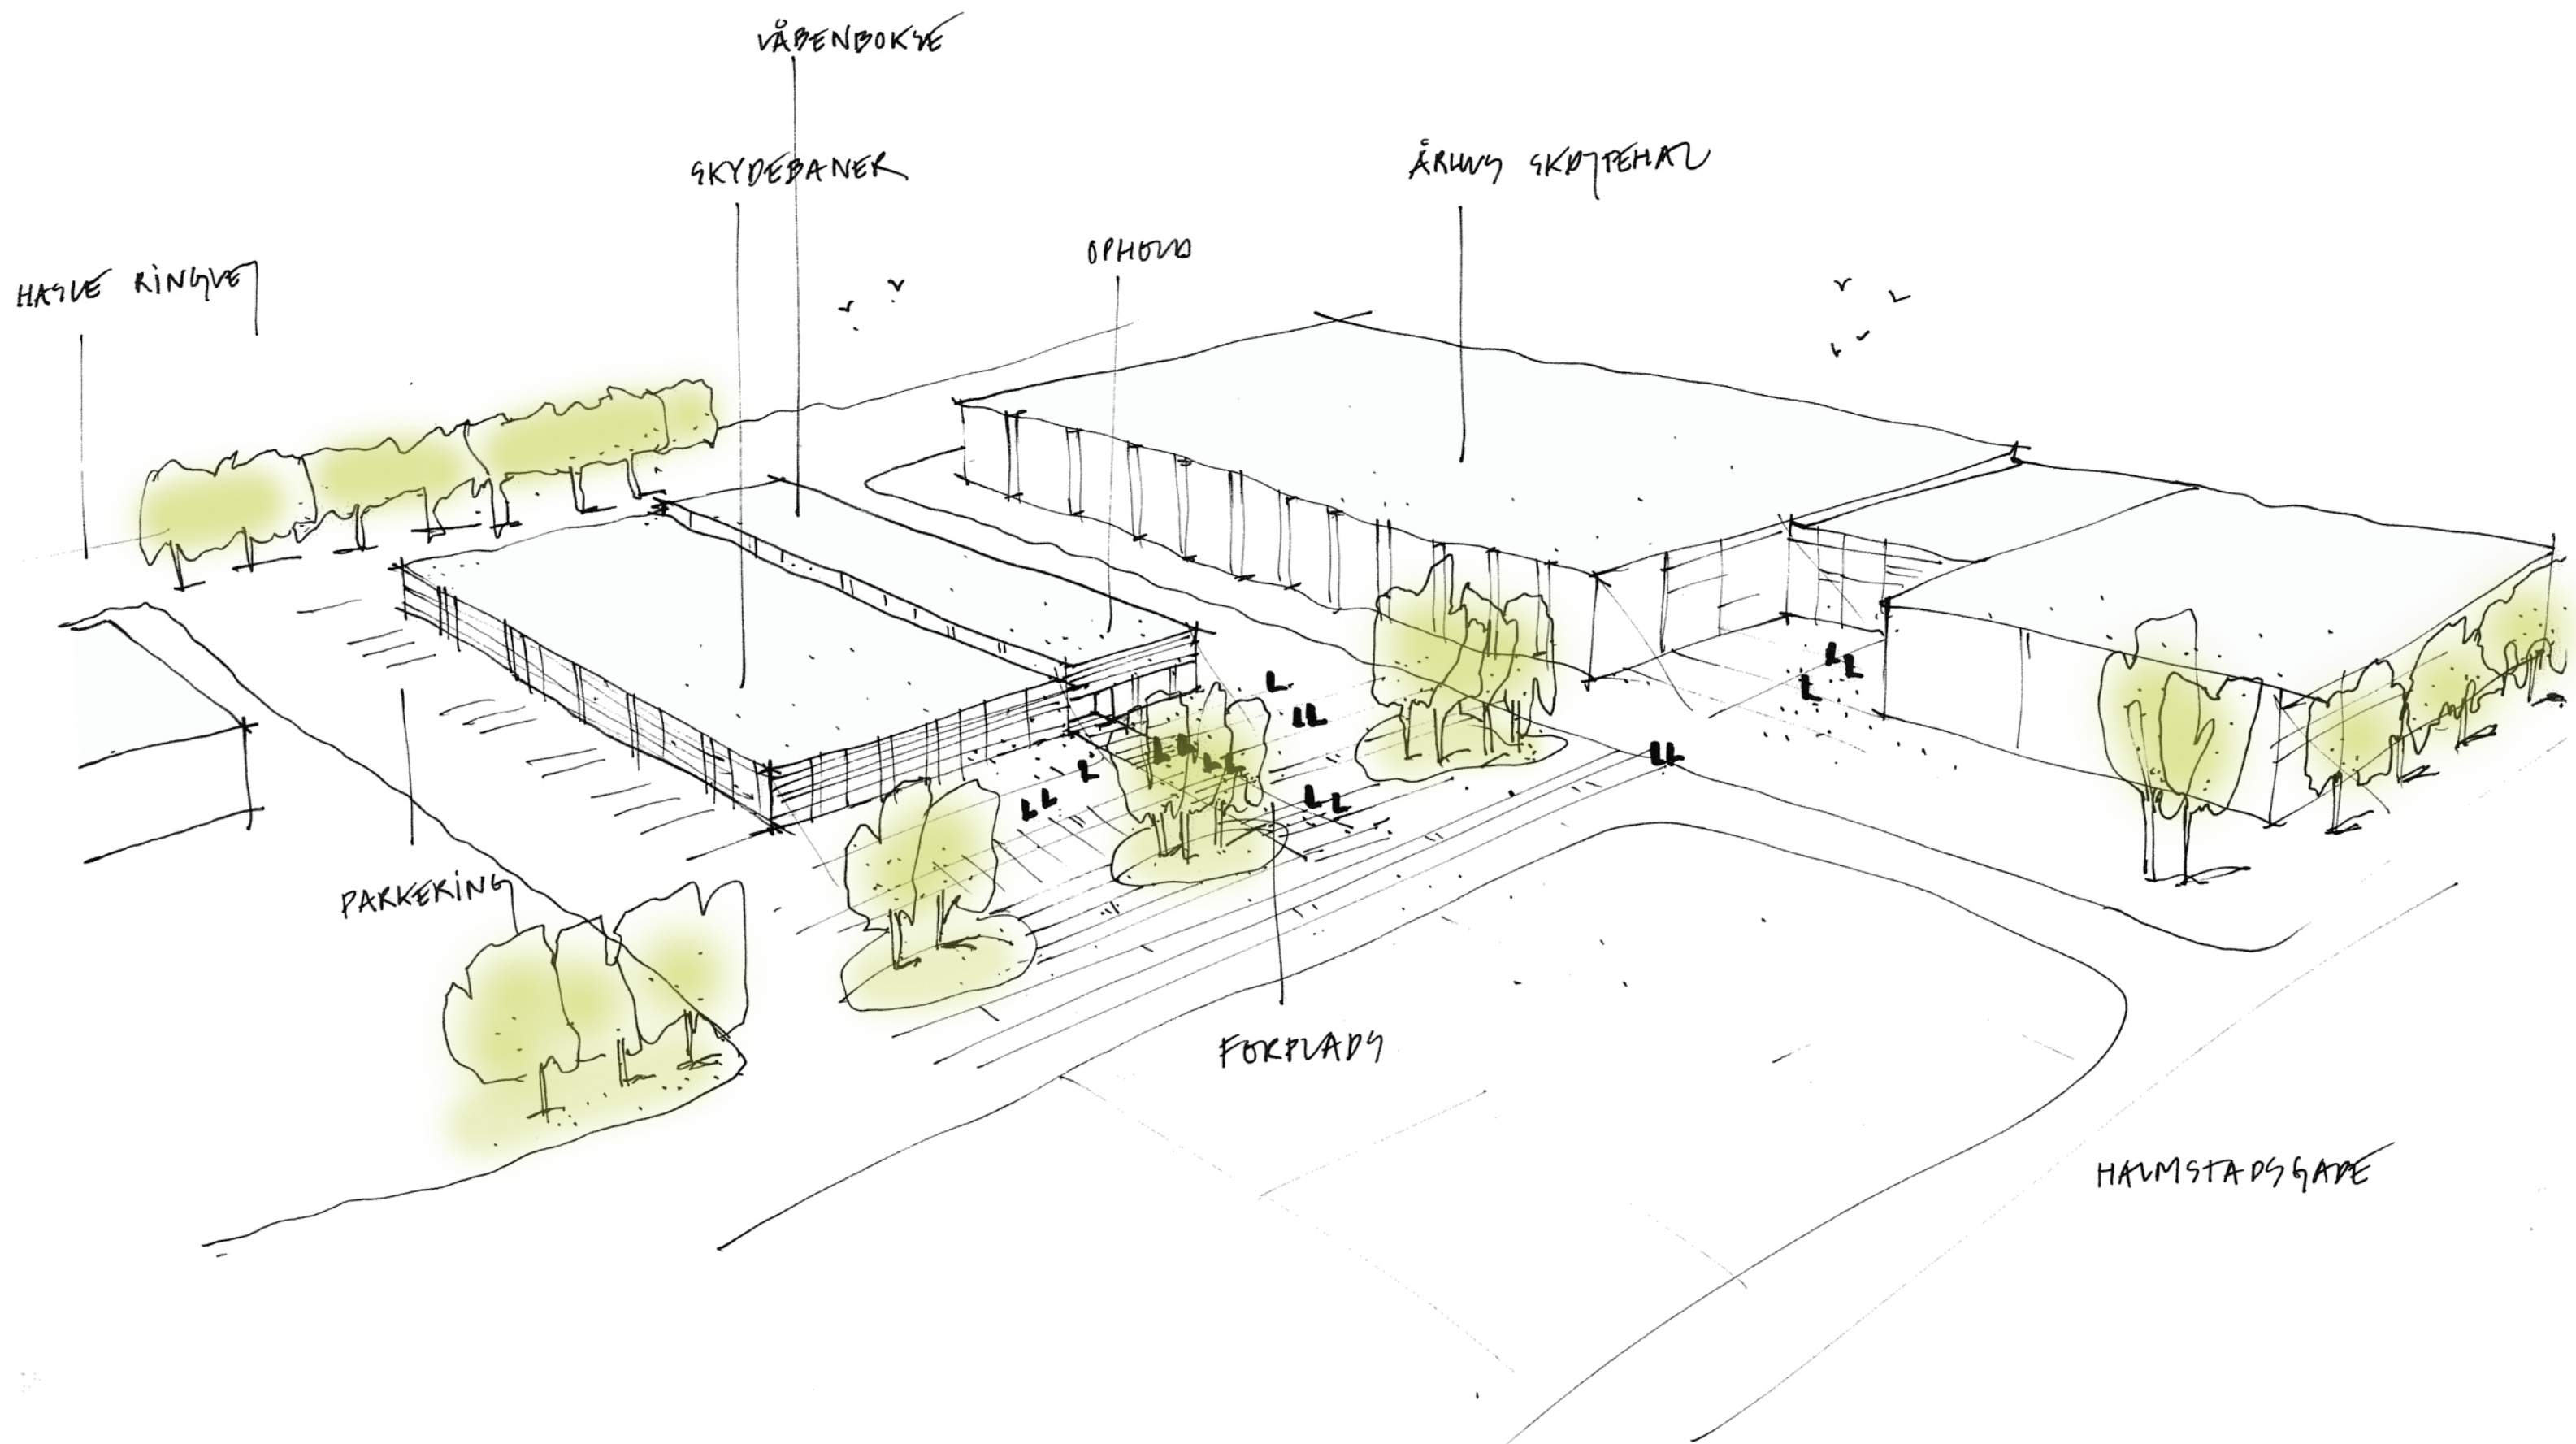

SKITSERING

NYT SKYTTERNES HUS

GPP ARKITEKTER A/S

PERSPEKTIV

MÅL:

SIGN:

DATO:

2015-08-26